


Cimetière de Plassac

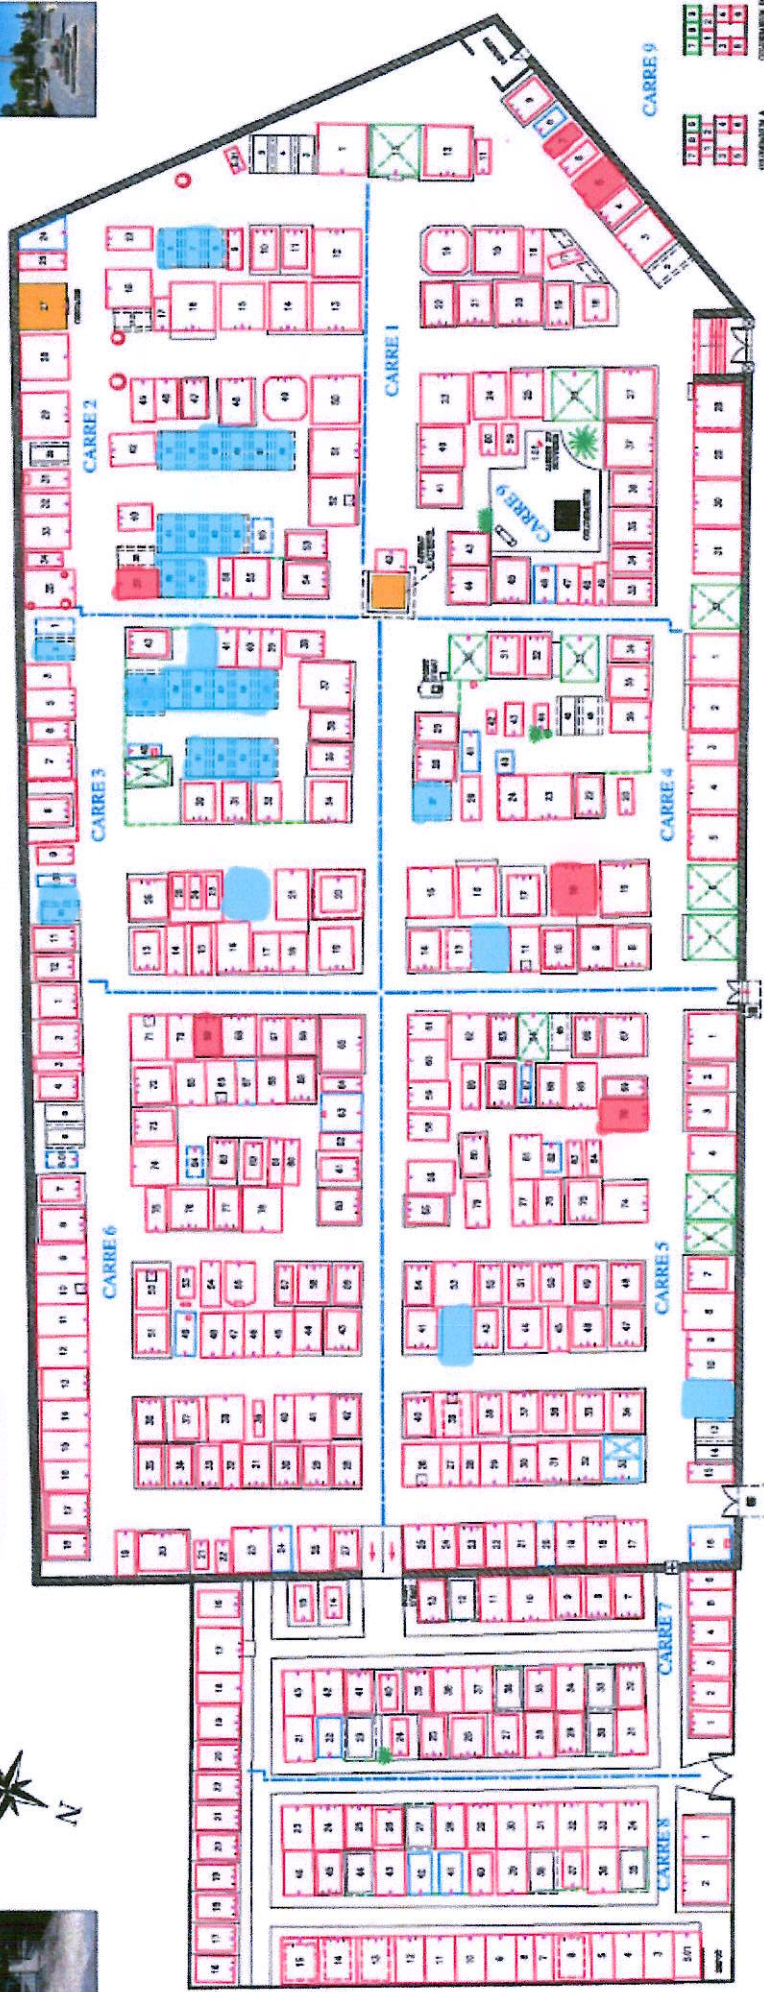

0,00 20,00

33

PLASSAC

ITV	INTERVENTION
ATC	PRO
ITC	ELABOR
MAJT	VZ
MAID	VZ
MAE	AGL
VALID	MAIRE
LIV	CS
23/10/2024	

PLAN REDUIT POUR PHOTOCOPIE

ELABOR
ELABORATION ET REALISATION
 10, rue de la République - 33400 PLOUHAUD

DOSSIER N° : 20190194CM

LEGENDE

- Endossement
- Emplacement en pleine terre
- Oublie
- Erreur
- Emplacement en terre sans repère dans
- Emplacement propre dimension 1,00 / 2,50
- Emplacement considéré non autorisé 1,00 / 2,50

- Caveaux à vendre en l'état
- Concessions en pleine terre

À titre indicatif :

- Appartement individuel
- Co-propriété de copropriétés par la commune
- Co-propriété individuelle ou collective
- Co-propriété à répartition normale
- Terrain de centre

LEGENDE

- Case construite
- Case vide disponible
- Case projetée disponible
- Case couverte non utilisable

COMMUNE A
COMMUNE B